


Lägenhetstyp 2.1. Antal i BRF Skogsbacken: 6 st.

Beskrivning

- × 56,3 kvm
- × 2 rum
- × Kök
- × Fransk balkong

Lägenheter med detta utseende:
nr 29, 32, 35, 47, 50, 53

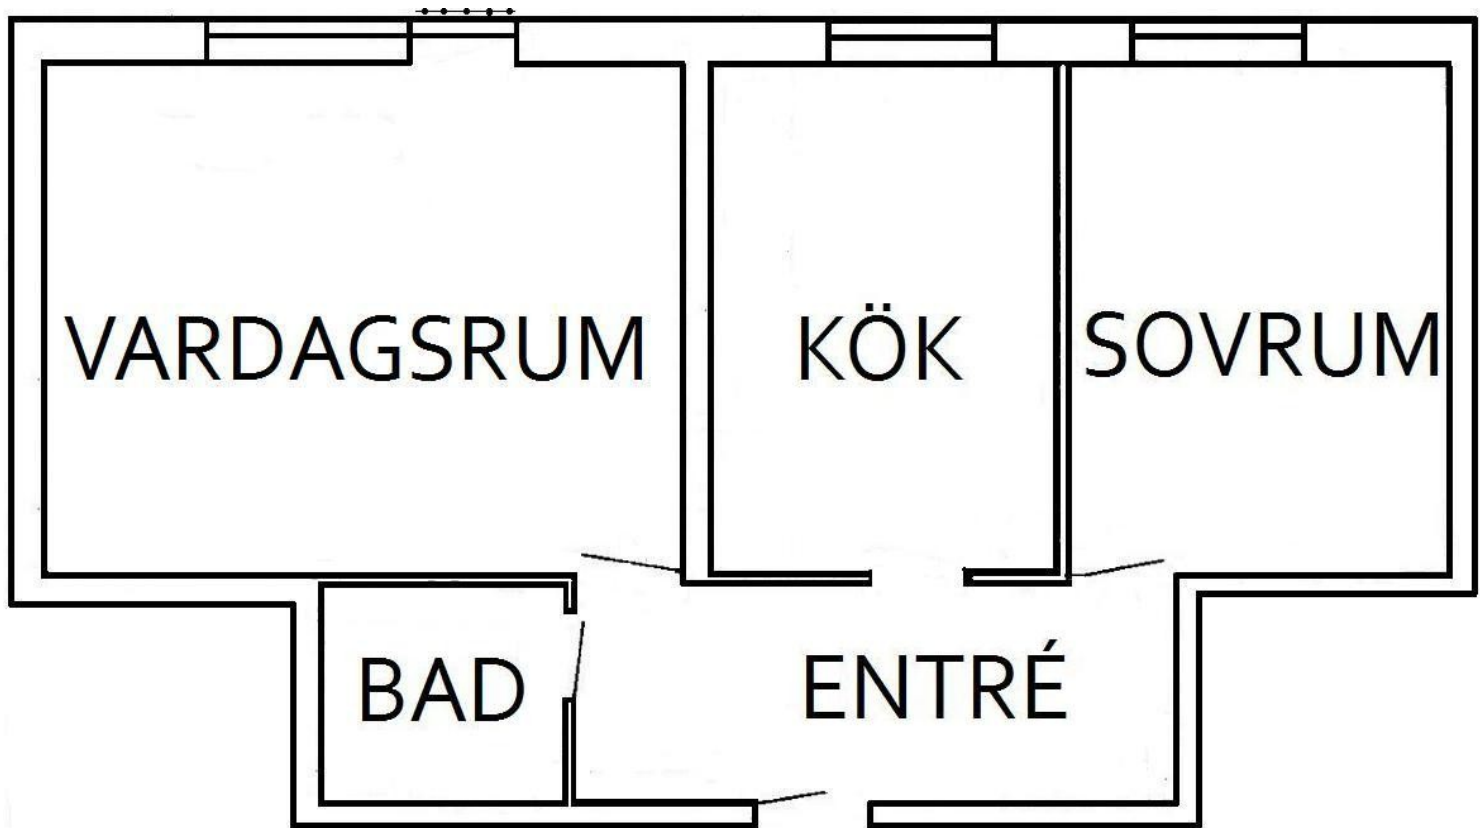

Bilden återger lägenheternas ungefärliga ursprungsutseende.