

Lägenhetstyp 2.2

Antal i BRF Skogsbacken: 6 st.

Beskrivning:

× Boyta: 58, 4 kvm


× 2 rum

× Kök

× Balkong

Lägenheter med detta utseende:

nr. 30, 33, 36, 48, 51, 54

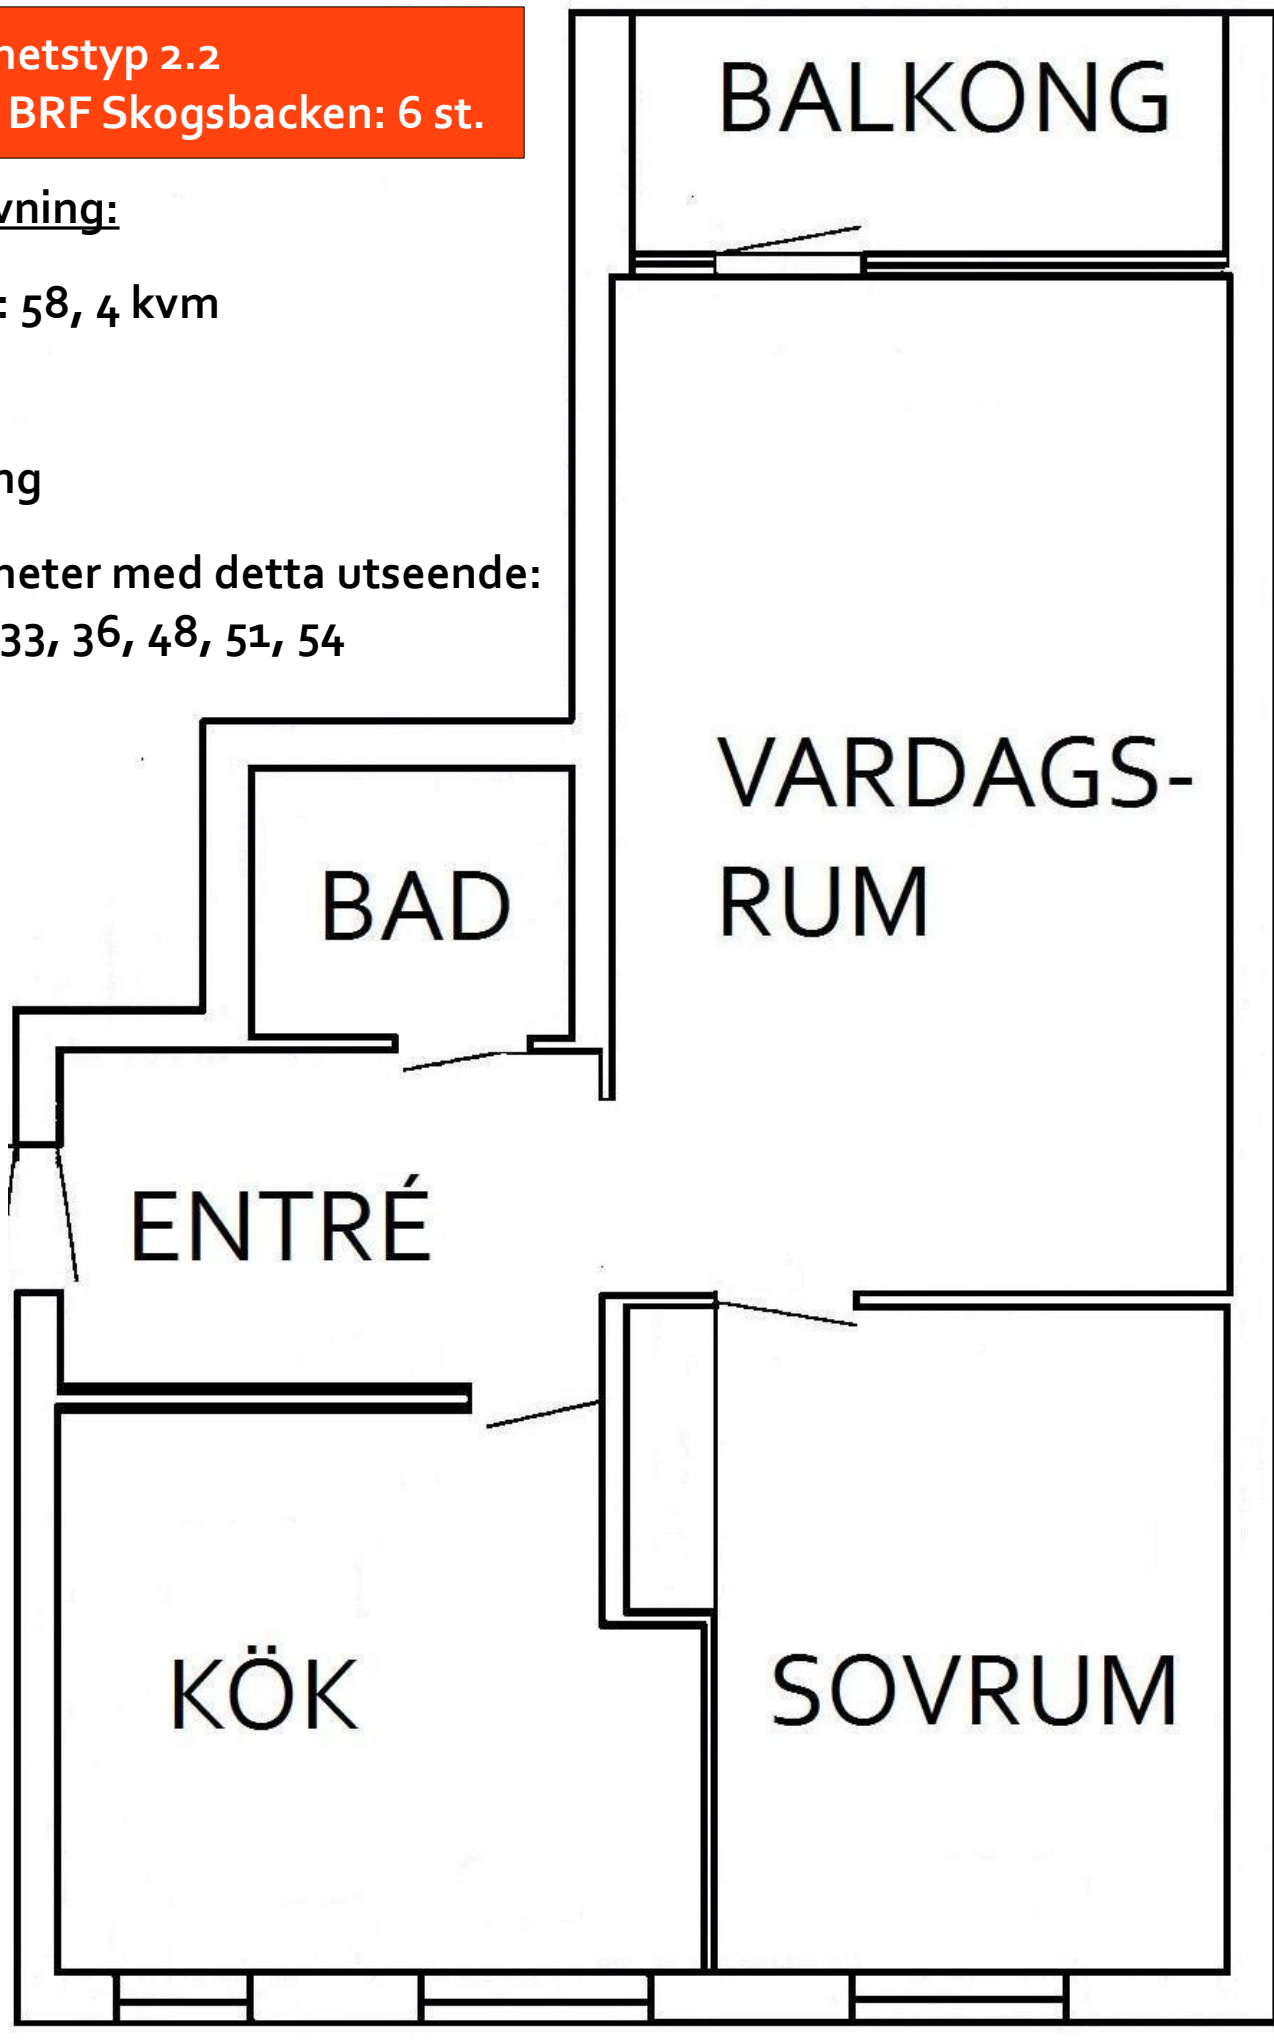

Bilden återger lägenheternas ungefärliga ursprungsutseende