


Lägenhetstyp 3.3. Antal i BRF Skogsbacken: 3 st.

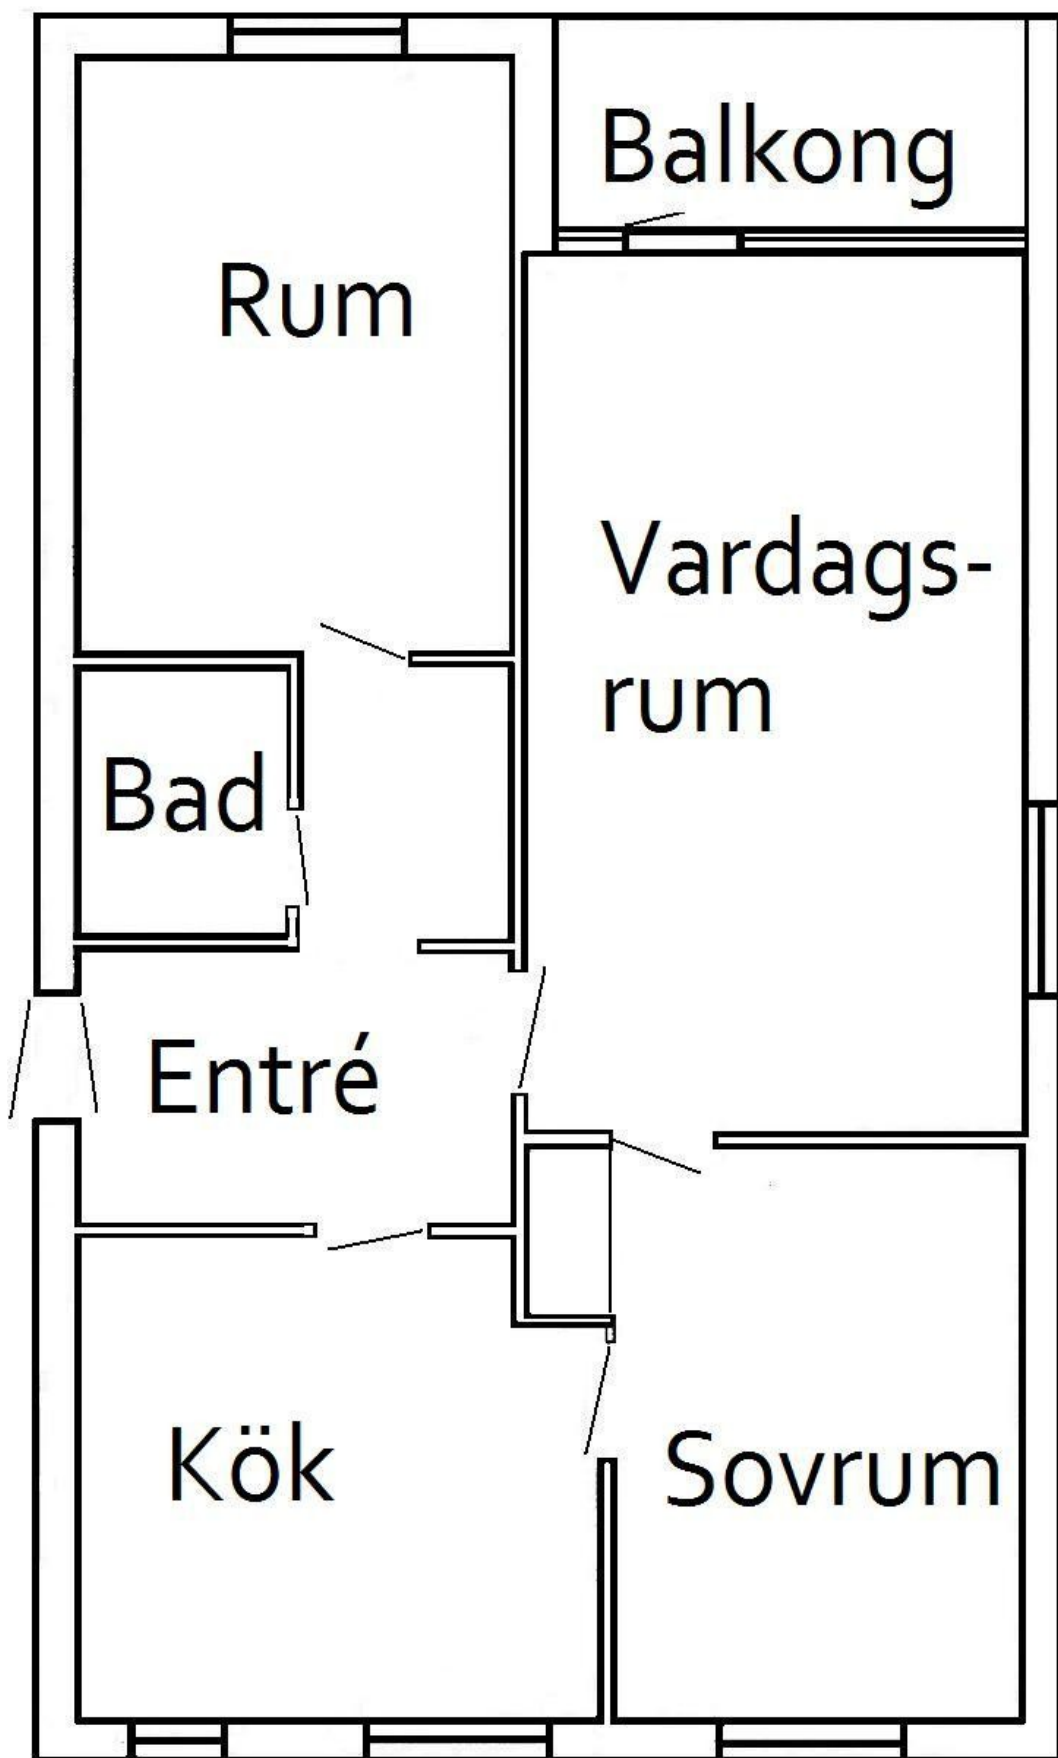

Beskrivning

× 75,1 kvm

× 3 rum

× Kök

× Balkong

Lägenheter med
detta utseende: nr

12, 15, 18

Bilden återger
lägenheternas
ungefärliga
ursprungsutseende.