


Lägenhetstyp 3.4. Antal i BRF Skogsbacken: 9 st.

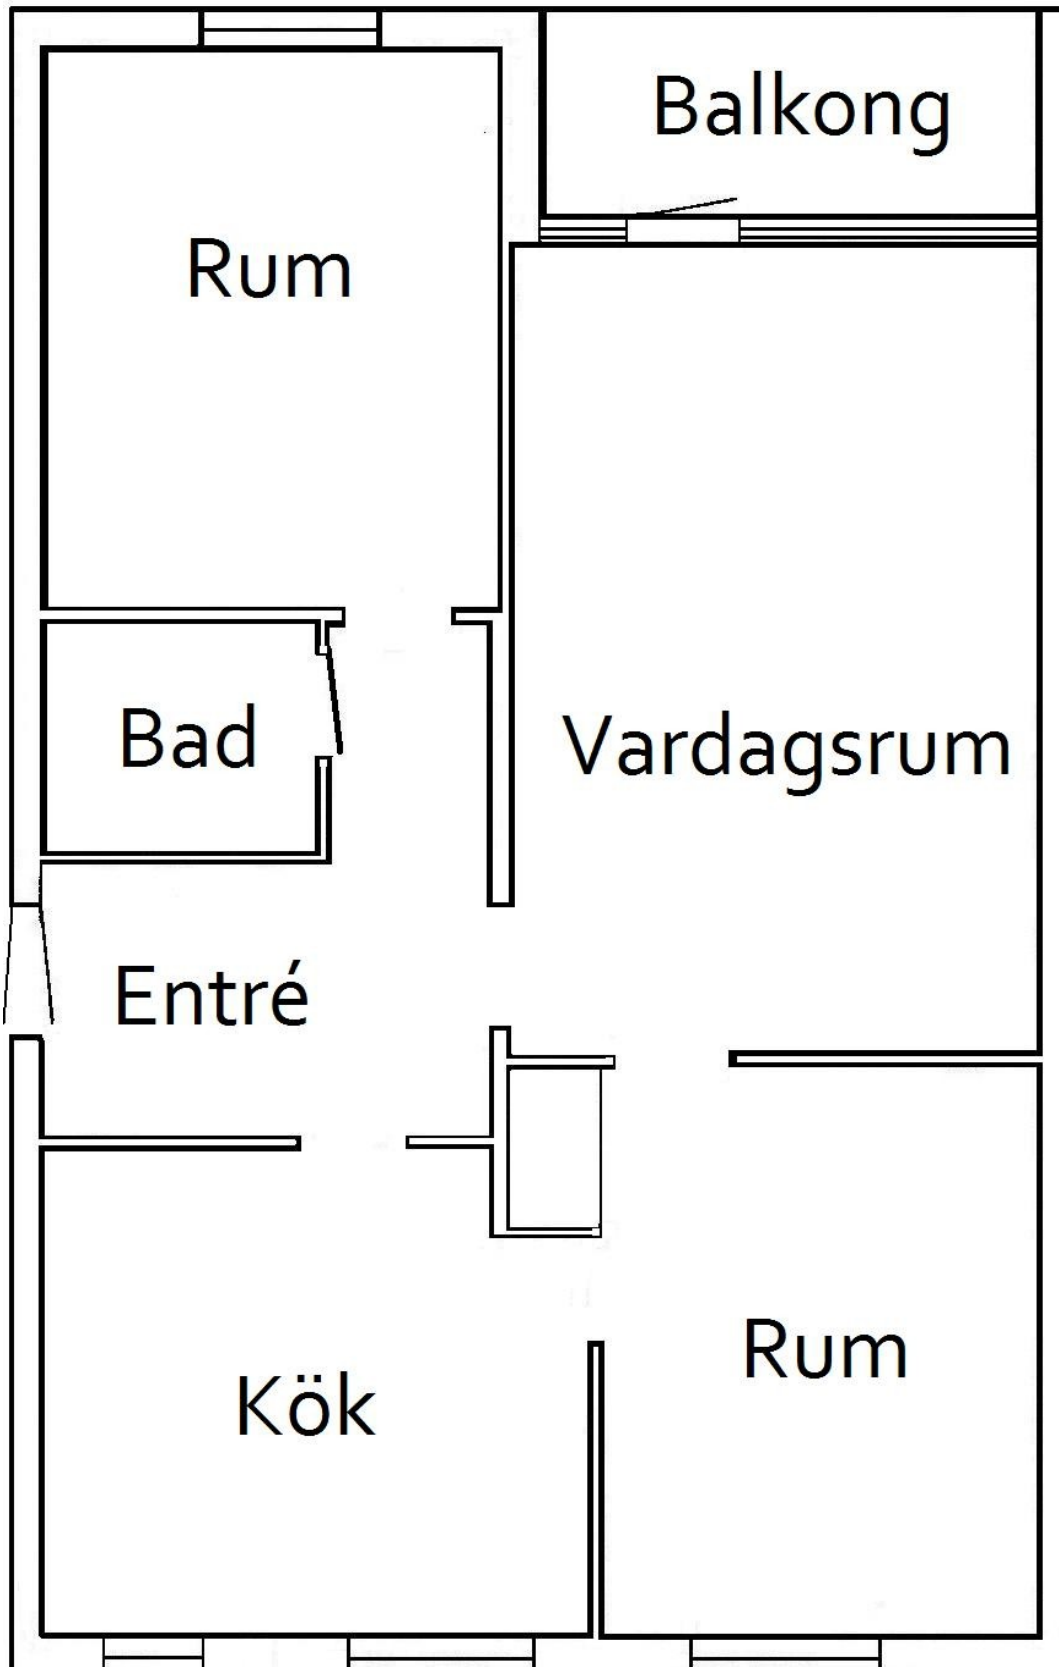

Beskrivning

× 70,5 kvm

× 3 rum

× Kök

× Balkong

Lägenheter med
detta utseende: nr.

56, 58, 60, 61,

63, 65, 67, 69, 71

Bilden återger lägenheternas ungefärliga ursprungsutseende.