


Lägenhetstyp 4.3.2 Antal i BRF Skogsbacken: 3 st.

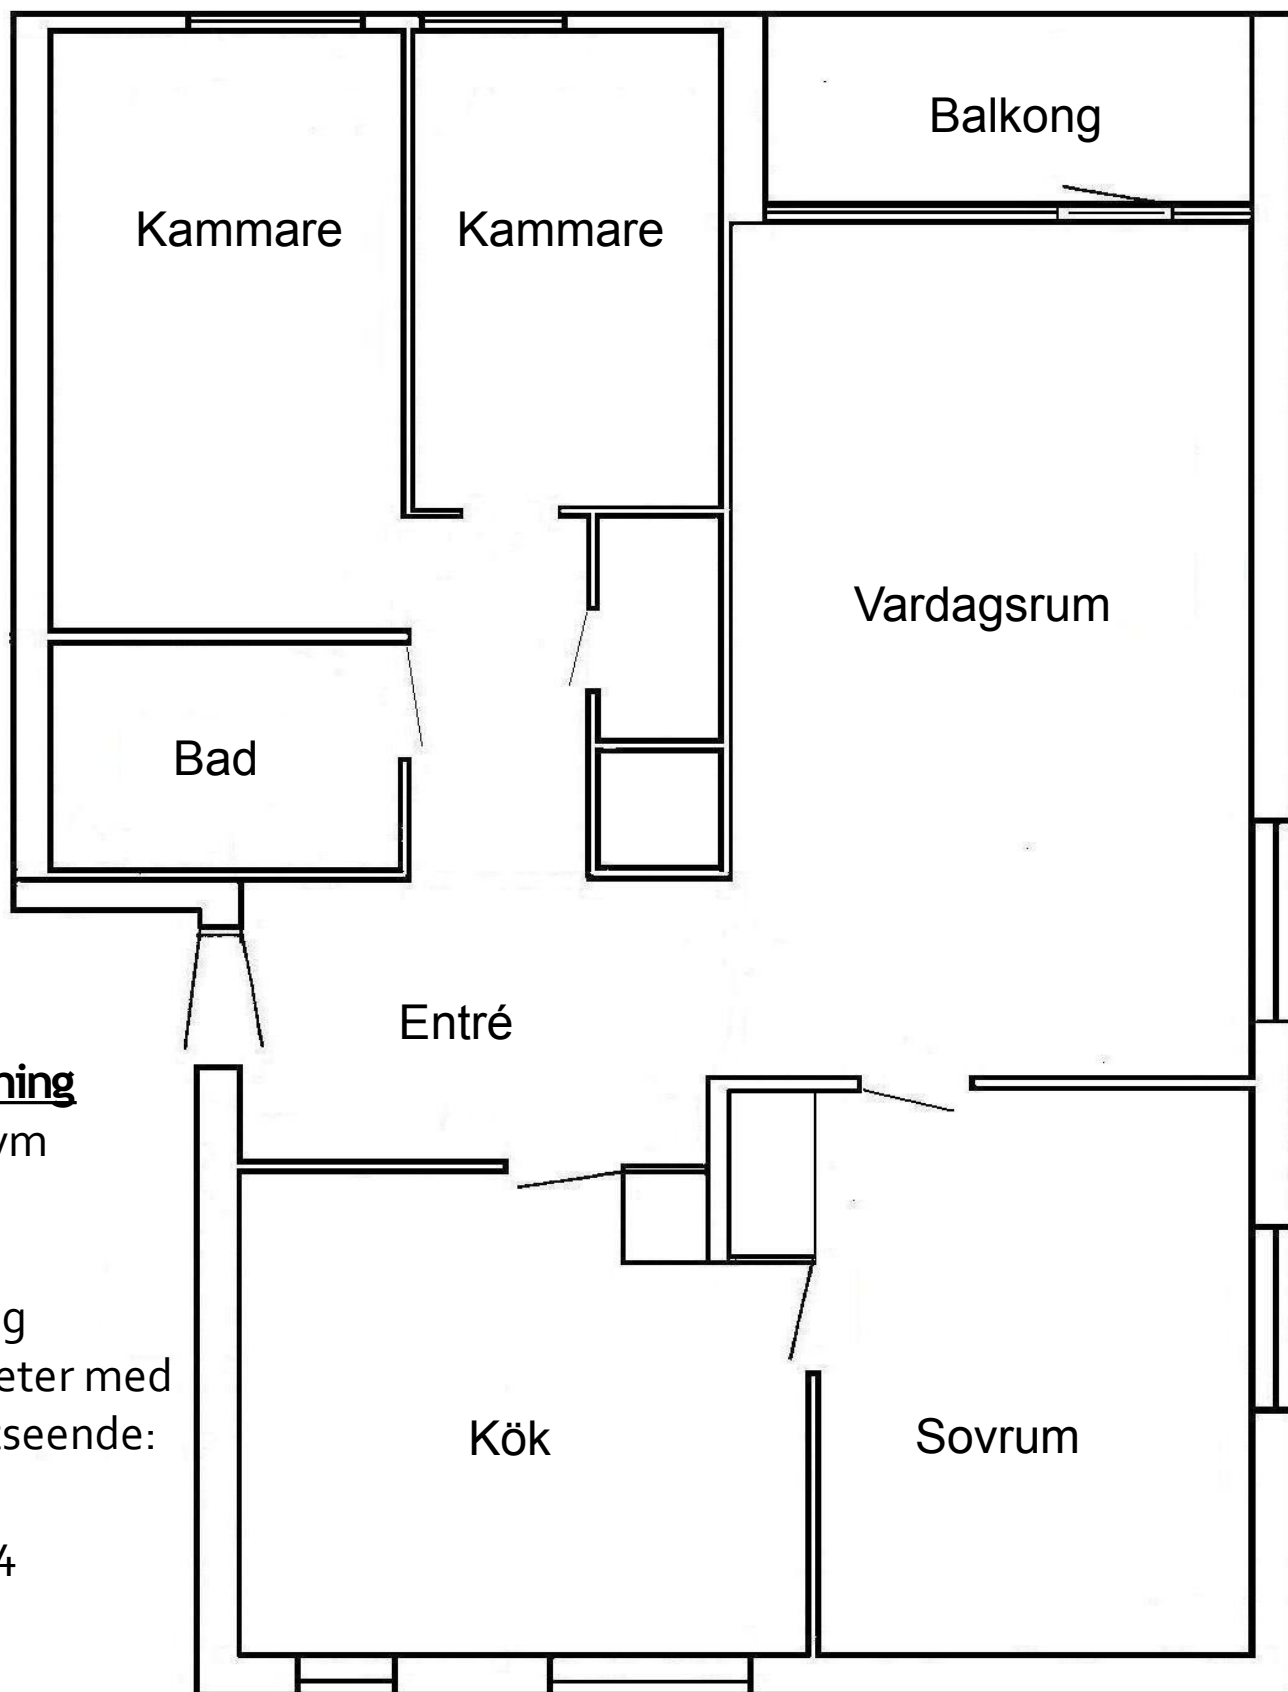

Beskrivning

x 80,9 kvm

x 4 rum

x Kök

x Balkong

Lägenheter med
detta utseende:

80,82,84

Bilden återger lägenheternas ungefärliga ursprungsutseende.